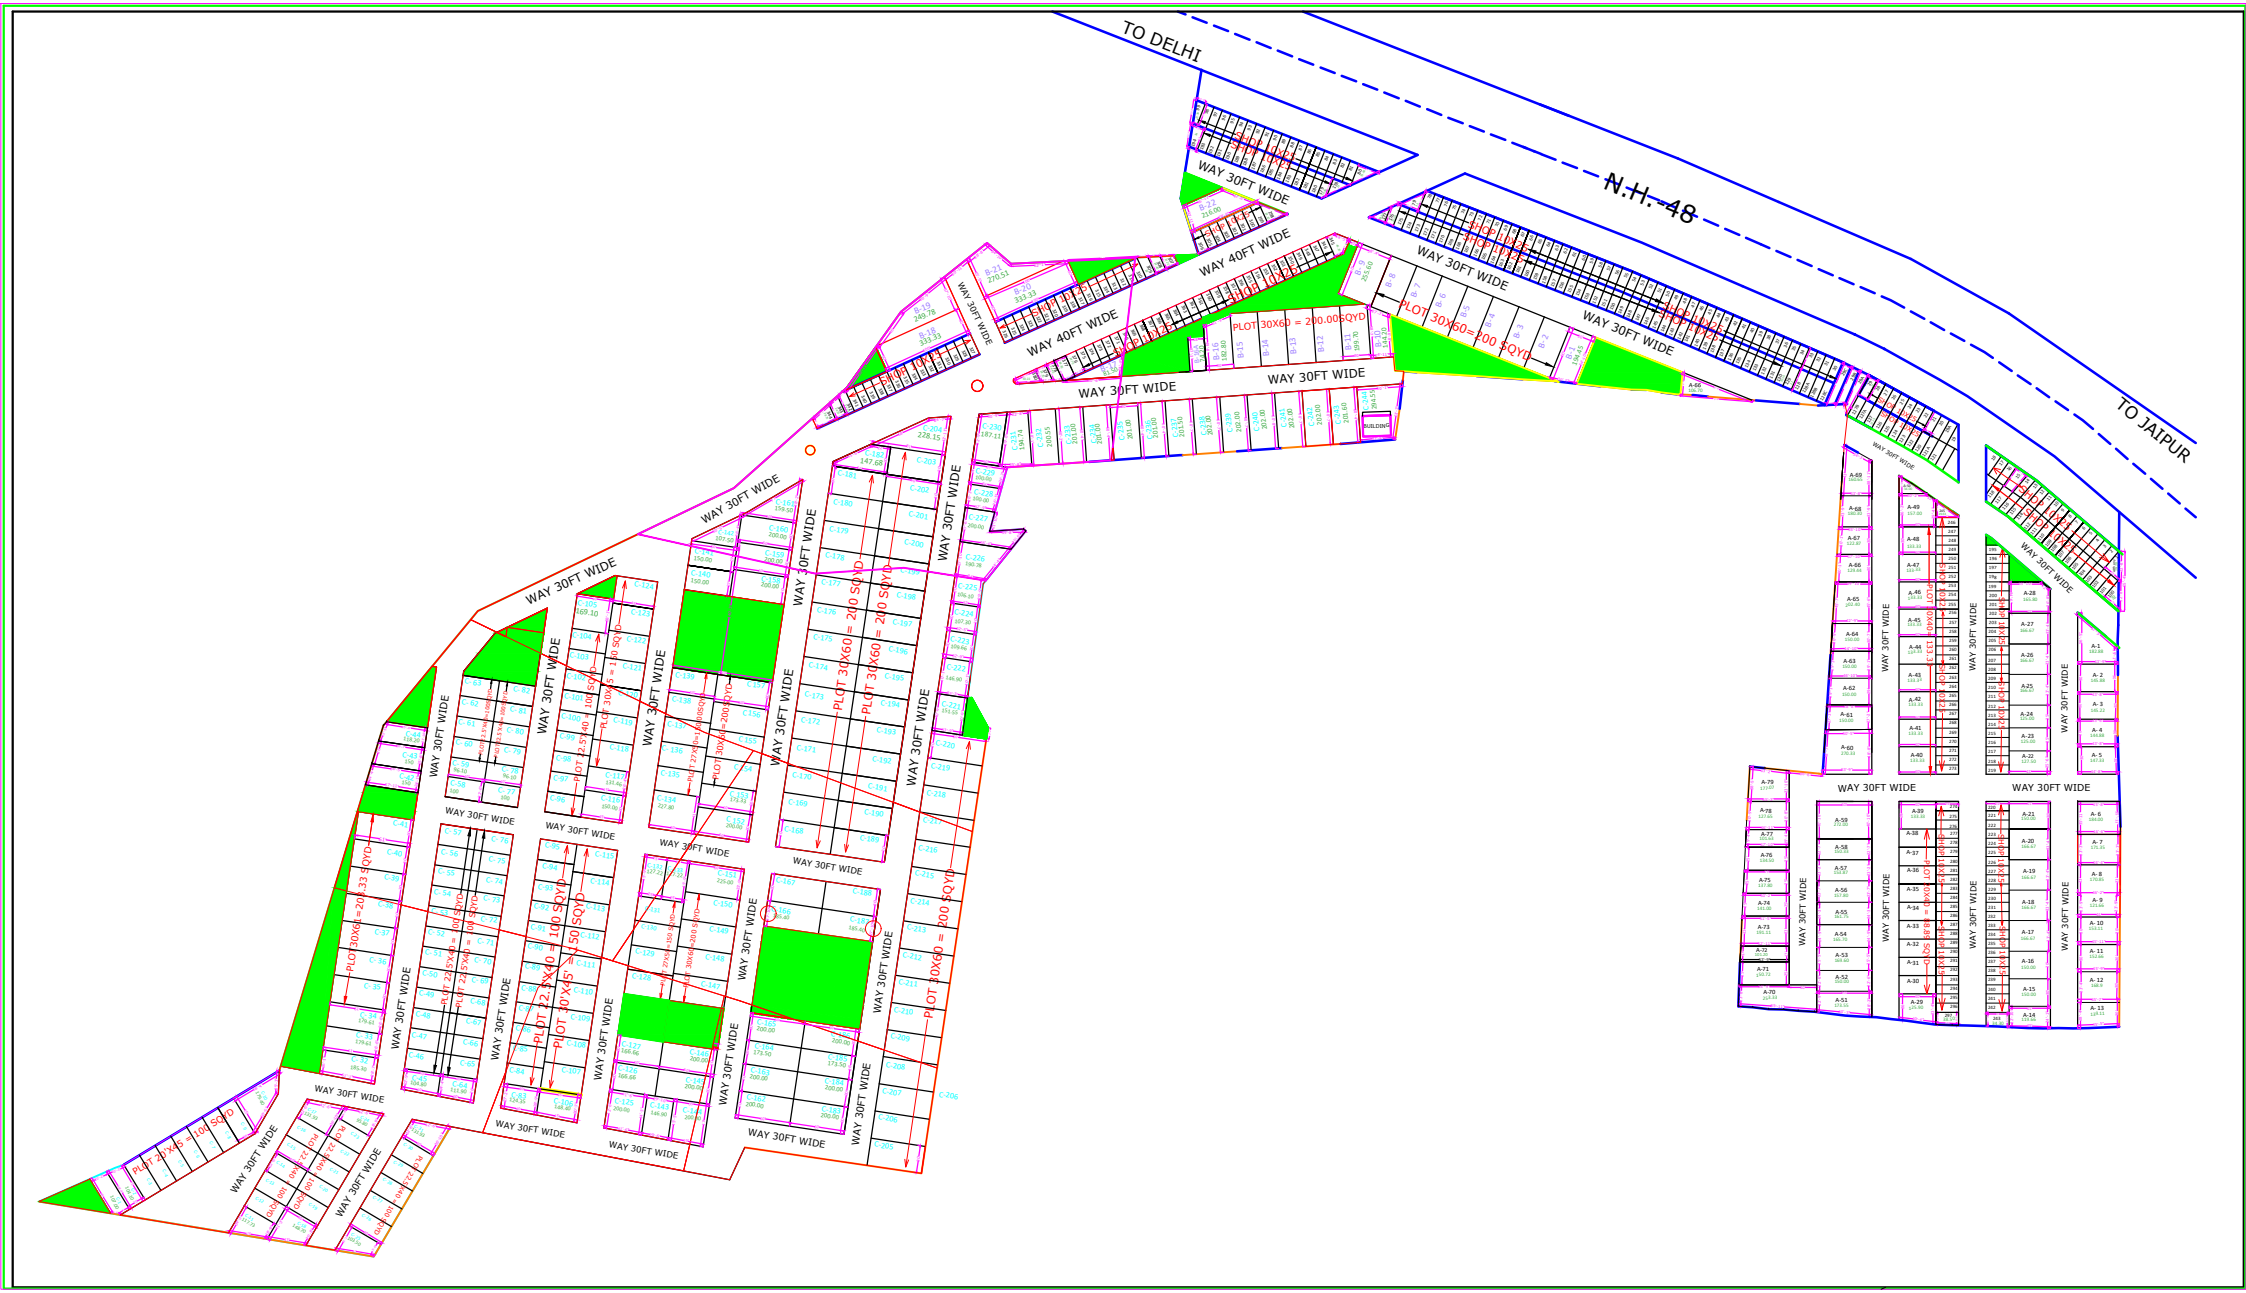
TO DELHI
N.H. 48
TO JAIPUR
WAY 30FT WIDE
WAY 40FT WIDE
PLOT 30X60 = 200.00SQYD
PLOT 30X50=200 SQYD
PLOT 30X60 = 200 SQYD
PLOT 30X60 = 200.00 SQYD
PLOT 30X60 = 200 SQYD
PLOT 30X60 = 200 SQYD
PLOT 30X60 = 200